

ΕΦΗΜΕΡΙΣ ΤΗΣ ΚΥΒΕΡΝΗΣΕΩΣ
ΤΗΣ ΕΛΛΗΝΙΚΗΣ ΔΗΜΟΚΡΑΤΙΑΣ

ΕΝ ΑΘΗΝΑΙΣ ΤΗ 29 ΙΟΥΛΙΟΥ 1978 | ΤΕΥΧΟΣ ΤΕΤΑΡΤΟΝ | ΑΡΙΘΜΟΣ ΦΥΛΛΟΥ 382

ΠΕΡΙΕΧΟΜΕΝΑ

ΔΙΑΤΑΓΜΑΤΑ

(1)

Περί μερικής άρσεως αναδασώσεως εκ τμήματος δημοσίας δασικής εκτάσεως εμβαδού 200.000 μ2 της κηρυχθείσης ως αναδασωτέας, εις θέσιν «Λεκάνες» περιφερείας Δήμου Αχαρνών - Ν. Αττικής.

Ο ΠΡΟΕΔΡΟΣ
ΤΗΣ ΕΛΛΗΝΙΚΗΣ ΔΗΜΟΚΡΑΤΙΑΣ

Έχοντες υπ' όψει:

1. Τας διατάξεις:

α) Του άρθρου 24 παρ. 1 του Συντάγματος.

β) Του άρθρου 1999 παρ. 1 του Ν.Δ. 86/69 «περί δασικού κώδικος».

2. Τα έγγραφα:

α) Υπ' αριθ. 401639/12657/6.12.76 Υπουργείου Γεωργίας, Διευθύνσεως Δενδροκηπευτικής, Τμήμα Κηπευτικών - Ανθοκομίας.

β) Υπ' αριθ. 202941/804/29.1.77 της Γενικής Δ/νσεως Δασών.

γ) Υπ' αριθ. 528968/17.6.77 του Ελληνικού Οργανισμού Τουρισμού.

δ) Υπ' αριθ. 1430/27.7.77 Υπ. Πολιτισμού και Επιστημών.

ε) Υπ' αριθ. 4567/28.12.77 Δασαρχείου Πάρνηθος.

3. Την υπ' αριθ. 52/11.4.78 γνωμοδότησιν του Τεχνικού Συμβουλίου Δασών του Υπουργείου Γεωργίας.

4. Την υπ' αριθ. 484/78 γνωμοδότησιν του Συμβουλίου της Επικρατείας, προτάσει του επί της Γεωργίας Υπουργού, αποφασίζομεν:

Άρθρον μόνον.

Αίρεται, ή διά της υπ' αριθ. 108424/13.9.34 αποφάσεως του Υπουργού Γεωργίας (ΦΕΚ 133/34 τ. Β'), κηρυχθείσα αναδάσωσις μερικώς ήτοι εξ εκτάσεως εμβαδού 200.000 μ2, κειμένης εις θέσιν «Λεκάνες», περιφερείας Δήμου Αχαρνών Ν. Αττικής και εμφαινομένης υπό τα στοιχεία ΑΒΓΔΕΖΗΘΙΚΛΜΝΞΟΠΡΣΤΥΑ εις το προσηρτημένον τω παρόντι τοπογραφικόν διάγραμμα υπό κλίμακα 1:10.000, τεθεωρημένον υπό του επί της Γεωργίας Υπουργού, επί τω σκοπώ ανεγέρσεως Νέας Ανθαγοράς Ελλάδος.

Εις τον αυτόν επί της Γεωργίας Υπουργόν ανατίθεμεν την δημοσίευσιν και εκτέλεσιν του παρόντος.


Εν Αθήναις τη 3 Ιουλίου 1978.

Ο ΠΡΟΕΔΡΟΣ ΤΗΣ ΔΗΜΟΚΡΑΤΙΑΣ

ΚΩΝΣΤΑΝΤΙΝΟΣ Δ. ΤΣΑΤΣΟΣ

Ο ΥΠΟΥΡΓΟΣ ΓΕΩΡΓΙΑΣ

ΓΙΑΝΝΗΣ ΜΠΟΥΤΟΣ

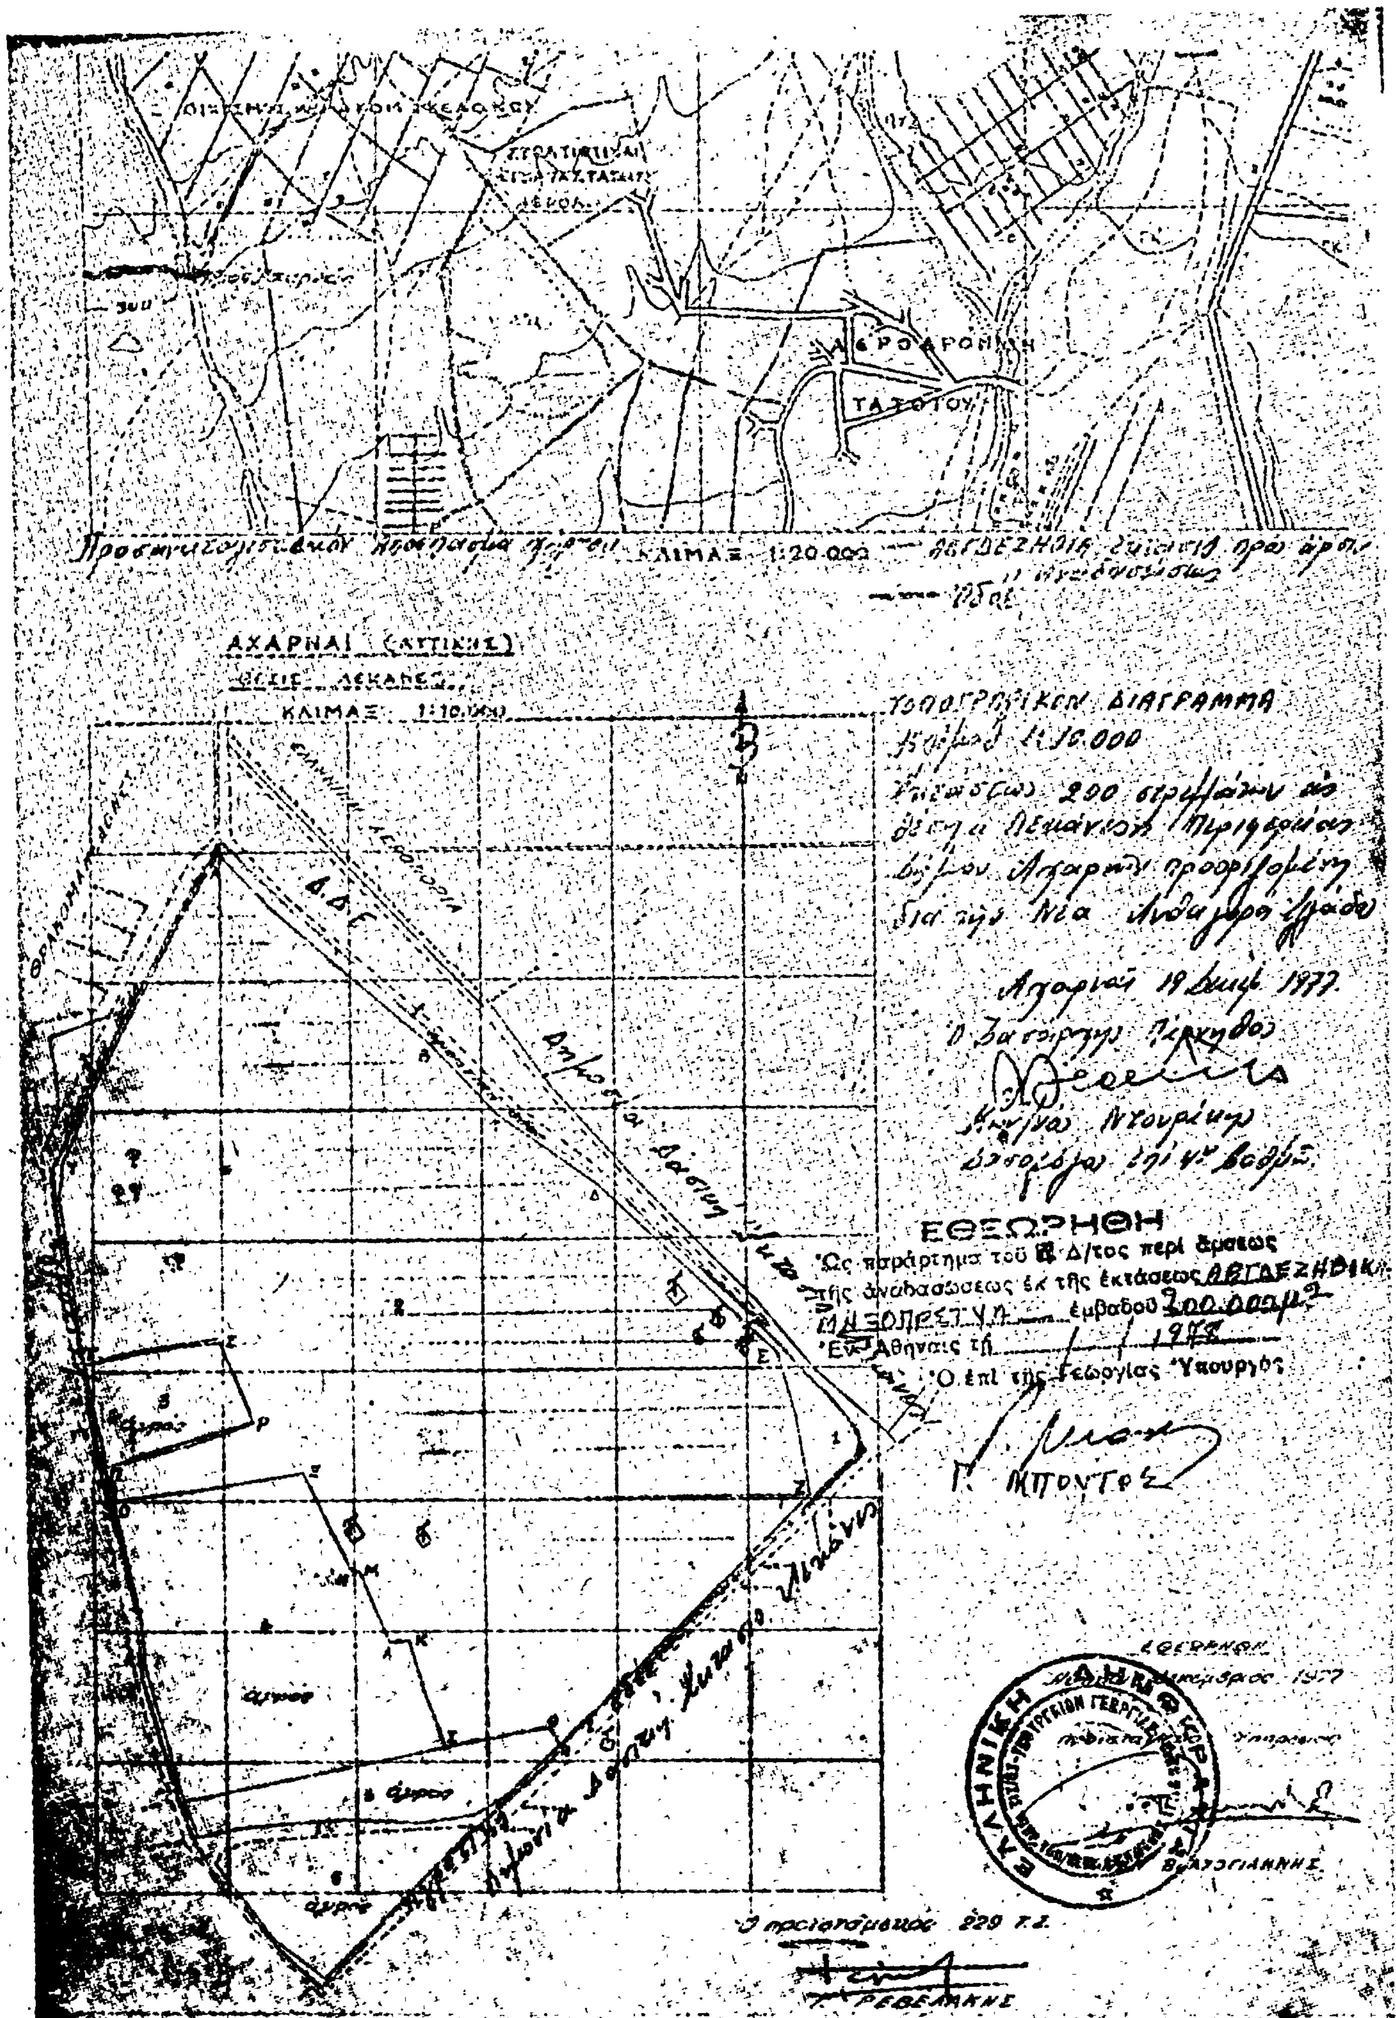
ΑΕΡΟΔΡΟΜΙΟΝ
ΤΑΤΟΙΟΥ
ΚΛΙΜΑΞ 1:20.000
ΑΧΑΡΝΑΙ (ΑΤΤΙΚΗΣ)
ΚΛΙΜΑΞ 1:10.000
ΤΟΠΟΓΡΑΦΙΚΟΝ ΔΙΑΓΡΑΜΜΑ
ΕΘΕΩΡΗΘΗ
Ὡς παράρτημα τοῦ Δ/τος περὶ ἄρσεως
τῆς ἀναδασώσεως ἐκ τῆς ἐκτάσεως
ἐμβαδοῦ
Ἐν Ἀθήναις τῇ / / 197
Ὁ ἐπὶ τῆς Γεωργίας Ὑπουργός
Γ. ΜΠΟΥΤΟΣ

ΑΠΑΛΛΟΤΡΙΩΣΕΙΣ

ΑΠΟΦΑΣΕΙΣ

Αριθ. 600641 (2)

Περὶ ἐπικυρώσεως ἐκθέσεως ἐπιτροπῆς καθορισμοῦ οριογραμμῆς αἰγιαλοῦ καὶ παραλίας στὴ θέση «Πέρδικα» Αἰγίνης Ν. Ἀττικῆς Διαμ. Πειραιῶς.

Ο ΝΟΜΑΡΧΗΣ ΑΤΤΙΚΗΣ
ΔΙΑΜΕΡΙΣΜΑ ΠΕΙΡΑΙΩΣ

Ἔχοντας ὑπόψη:

1. Τὶς διατάξεις: α) τοῦ Ν. 3200/55 «περὶ διοικητικῆς ἀποκεντρώσεως» ὅπως τροποποιήθηκαν καὶ συμπληρώθηκαν μεταγενέστερα, β) τοῦ Β.Δ. τῆς 28/6/55 «περὶ ἐξαιρέσεως ἀπὸ τῆς κατὰ τὸ ἄρθρ. 1 τοῦ Ν. 3200/55. περὶ ἁρμοδιότητος τῶν Νομαρχῶν ἀντικειμένων τινῶν ἁρμοδιότητος Ὑπουργείου Οἰκονομικῶν», γ) τοῦ Ν.Δ. 532/70 «περὶ συμπληρώσεως τῶν διατάξεων περὶ διοικητικῆς ἀποκεντρώσεως» καὶ τοῦ Β.Δ. 704/70, ποὺ ἐκδόθηκε σὲ ἐκτέλεση αὐτοῦ, δ) τοῦ Ν.Δ 1147/72 «περὶ διοικήσεως τῆς μείζονος Πρωτευούσης» καὶ τοῦ ἐκδοθέντος σὲ ἐκτέλεσή του 803/70 Β. Δ/τος, ε) τοῦ Α.Ν. 2344/40 «περὶ αἰγιαλοῦ καὶ παραλίας», στ) τοῦ Α.Ν. 263/68 «περὶ τροποποιήσεως καὶ συμπληρώσεως τῶν διατάξεων περὶ δημοσίων κτημάτων» καὶ ζ) τοῦ Ν. 719/77 «περὶ ἀντικαταστάσεως, τροποποιήσεως καὶ συμπληρώσεως διατάξεων τινῶν τῆς περὶ Δημοσίων κτημάτων Νομοθεσίας καὶ ἄλλων τινῶν διατάξεων» (ΦΕΚ 301/10/10/77 ἄρθρ. 20).

2. Τὸ ἀριθμ. Φ.187.3/10/78/12.5.78 ἔγγραφο τῆς Ὑδρογραφικῆς Ὑπηρεσίας τοῦ Ἀρχηγείου Ναυτικοῦ, μὲ τὸ ὁποῖο μᾶς ὑποβλήθηκε ἡ ἀπὸ 11.4.78 ἔκθεση τῆς ἐπιτροπῆς καθορισμοῦ τῶν ὁρίων αἰγιαλοῦ καὶ παραλίας, ποὺ προβλέπεται ἀπὸ τὸ ἄρθρ. 5 Α.Ν. 263/68 καθὼς καὶ τὸ τοπογραφικὸ διάγραμμα, ὑπὸ κλίμακα 1/500 ποὺ συντάχθηκε τὸν Ἰούνιο 1977 ἀπὸ τὸν Εὐστράτιο Πανταζῆ Πολιτικὸ Μηχανικό, ἐλέγχθηκε στὶς 10/9/77 ἀπὸ τὴ Β. Τσεργάνου-Καραντζαβέλου Πολ. Ὑπομηχανικὸ Δ.Ε Δ/σεως Τεχνικῶν Ὑπηρεσιῶν Δ/τος Πειραιῶς, καὶ θεωρήθηκε ἀπὸ τὸ Δ. Μαρκόπουλο, Νομ/κὸ Δ/ντὴ Δ/σεως Τεχνικῶν Ὑπηρεσιῶν Δ/τος Πειραιῶς στὶς 18/3/78 ποὺ συνοδεύει τὴν ἔκθεση τῆς ἐπιτροπῆς.

Μὲ τὴν ἀνωτέρω ἔκθεση ἡ ἁρμόδια ἐπιτροπὴ καθόρισε στὸ συνοδευτικὸ τῆς ἐκθέσεως τοπογραφικὸ διάγραμμα μὲ κόκκινη συνεχῆ πολυγωνικὴ γραμμὴ τὴν οριογραμμὴ τοῦ αἰγιαλοῦ καὶ μὲ κίτρινη συνεχῆ πολυγωνικὴ γραμμὴ τὴν οριογραμμὴ τῆς παραλίας στὴ θέση «Πέρδικα Αἰγίνης».

3. Τὸ Φ.187.2/373/78/17.6.78 ἔγγραφο τοῦ Γενικοῦ Ἐπιτελείου Ναυτικοῦ, μὲ τὸ ὁποῖο τοῦτο μᾶς ἀνακοινώνει ὅτι συμφωνεῖ μὲ τὰ ὅρια ποὺ καθώρισε ἡ ἀνωτέρω ἐπιτροπὴ στὴ θέση «ΠΕΡΔΙΚΑ» Αἰγίνης, ἀποφασίζουμε:

Ἐπικυρώνουμε τὴν ἀπὸ 11.4.78 ἔκθεση τῆς ἐπιτροπῆς καθορισμοῦ οριογραμμῆς αἰγιαλοῦ καὶ παραλίας, καθὼς ἐπίσης καὶ τὸ τοπογραφικὸ διάγραμμα ὑπὸ κλίμακα 1/500, ποὺ συντάχθηκε τὸν Ἰούνιο 1977 ἀπὸ τὸν Πολιτικὸ Μηχανικὸ Εὐστράτιο Δ. Πανταζῆ, ἐλέγχθηκε ἀπὸ τὴν Β. Τσεργάνου - Καραντζαβέλου Πολ. Ὑπομηχανικὸ Δ.Ε Δ/σεως Τεχνικῶν Ὑπηρεσιῶν Δ/τος Πειραιῶς στὶς 10/9/77 καὶ θεωρήθηκε ἀπὸ τὸν Δ. Μαρκόπουλο Νομ/κὸ Δ/τὴ Δ/σεως Τεχνικῶν Ὑπηρεσιῶν Δ/τος Πειραιῶς στὶς 18.3.78, ποὺ συνοδεύει τὴν ἔκθεση καθορισμοῦ οριογραμμῆς αἰγιαλοῦ καὶ παραλίας στὴ θέση «Πέρδικα» Αἰγίνης.

Μὲ τὴν ἀνωτέρω ἔκθεση ἡ ἁρμόδια ἐπιτροπὴ καθόρισε στὸ συνοδευτικὸ τῆς ἐκθέσεως τοπογραφικὸ διάγραμμα, μὲ κόκκινη συνεχῆ πολυγωνικὴ γραμμὴ τὴν οριογραμμὴ τοῦ κίγιαλοῦ καὶ μὲ κίτρινη συνεχῆ πολυγωνικὴ γραμμὴ τὴν οριογραμμὴ τῆς παραλίας στὴ θέση «ΠΕΡΔΙΚΑ» Αἰγίνης.

Ἡ ἀπόφαση αὐτὴ νὰ δημοσιευθεῖ στὴν Ἐφημερίδα τῆς Κυβερνήσεως.

Πειραιεύς, 28 Ἰουνίου 1978

Ὁ Ἀναπλ. Νομάρχης
Π. ΓΕΡΟΓΙΑΝΝΗΣ

ΕΚΘΕΣΙΣ
ΕΠΙΤΡΟΠΗΣ ΚΑΘΟΡΙΣΜΟΥ ΟΡΙΩΝ ΑΙΓΙΑΛΟΥ ΠΑΡΑΛΙΑΣ

Ἐν Αἰγίνῃ σήμερον τὴν 11.4.78 ἡ Ἐπιτροπὴ καθορισμοῦ ὁρίων αἰγιαλοῦ καὶ παραλίας, ἀποτελουμένη, ὡς ὁ Α.Ν. 263/22.1.68 ὁρίζει, ἐκ τῶν:

α) Ἀντιπλοιάρχου (Μ) Ἀνδρέου Λογιάκη, Ὑποδιευθυντοῦ τῆς Ὑδρογραφικῆς Ὑπηρεσίας, ὡς Προέδρου.

β) Θεοδώρου Σπορδίλη Ἀναπληρωτοῦ Δ/ντοῦ ΤΥ Διαμ. Πειραιῶς, καὶ

γ) Ἀθανασίου Πουρῆ Οἰκονομικοῦ Ἐφόρου Αἰγίνης, ἐκτελέσασα αὐτοψίαν τὴν 11.4.78 διὰ τὸν καθορισμὸν τὸ πρῶτον οριογραμμῆς αἰγιαλοῦ καὶ παραλίας εἰς περιοχὴν ΠΕΡΔΙΚΑ Αἰγίνης εἰς θέσιν «ΡΕΜΑΚΙ» καὶ λαβοῦσα ὑπ' ὄψιν:

α) Τὸ ὑπ' ἀριθ. ΤΥ 600261/31.3.78 ἔγγραφον Α' Οἰκ. Ἐφορ. Πειραιῶς μετὰ τοῦ ἐν αὐτῷ συνημμένου τοπογραφικοῦ διαγράμματος, συνταχθέντος τὸν Ἰούνιον 1977 ὑπὸ τοῦ Πολ. Μηχ. Εὐστρατίου Πανταζῆ δεόντως θεωρημένου ὑπὸ τοῦ Δ. Μαρκοπούλου Δ/ντοῦ Τεχν. Ὑπηρεσιῶν Διαμ. Πειραιῶς τὴν 18.3.78.

β) Τὰς διατάξεις τοῦ ΑΝ 1540/38, ὡς ἐτροποποιήθη ὑπὸ τοῦ ΑΝ 2344/40 καὶ τοῦ ΑΝ 263/22.1.68, καθ' ἃς ὁ καθορισμὸς τῆς οριογραμμῆς αἰγιαλοῦ καὶ παραλίας ἐκτελεῖται ἐπὶ τοπογραφικοῦ καὶ ὑψομετρικοῦ διαγράμματος, χαρασσομένης ἐπ' αὐτοῦ ἐρυθρᾶς γραμμῆς διὰ τὴν οριογραμμὴν τοῦ αἰγιαλοῦ καὶ εἰς περίπτωσιν καθ' ἣν ἕνεκα προσχώσεων ἢ ἄλλης αἰτίας εἶναι ἐμφανὲς ὅτι καθ' ὃν χρόνον ἐκτελεῖται ὁ καθορισμός, ὁ αἰγιαλὸς εἶναι διάφορος τοῦ ἐν τῷ παρελθόντι τοιούτου κ.λ.π.

γ) Τὰ ἐκ τῆς ἐνεργηθείσης τὴν 11.4.78 αὐτοψίας στοιχεῖα, καθ' ἃ ἡ χαραχθεῖσα οριογραμμὴ τοῦ αἰγιαλοῦ ἐτεκμηριώθη ἐπὶ τῶν νῦν ὑφισταμένων φυσικῶν ἰχνῶν, διαβρώσεων, λόγω τῆς ἐντόνου παρουσίας τοῦ θαλασσίου ὕδατος ἀποφασίζει:

Καθορίζει ἐπὶ τοῦ συνημμένου διαγράμματος:

α) Δι' ἐρυθρᾶς συνεχοῦς πολυγωνικῆς γραμμῆς τὴν οριογραμμὴν τοῦ αἰγιαλοῦ (κορυφαὶ 1,2,3 .... 13).


β) Διὰ κιτρίνης συνεχοῦς πολυγωνικῆς γραμμῆς τὴν οριογραμμὴν τῆς παραλίας (κορυφαὶ 1',2',3', ... 13').

Ἐξαιροῦνται τῆς παραλίας τὰ εἰς αὐτὴν ὑφιστάμενα κτίσματα (Γ.Ν.Σ.Κ. 630/64).

Ἡ ἐξασφάλισις τῶν κορυφῶν τῶν οριογραμμῶν αἰγιαλοῦ καὶ παραλίας ἐγένετο ἀπὸ σταθερὰ σημεῖα τοῦ ἐδάφους ὡς ἐμφαίνηται εἰς διάγραμμα.

Τὰ Μέλη
Θ. ΣΠΟΡΔΙΛΗΣ
Α. ΚΟΥΡΗΣ

Ὁ Πρόεδρος
(Μ.) Α. ΛΟΓΙΑΚΗΣ

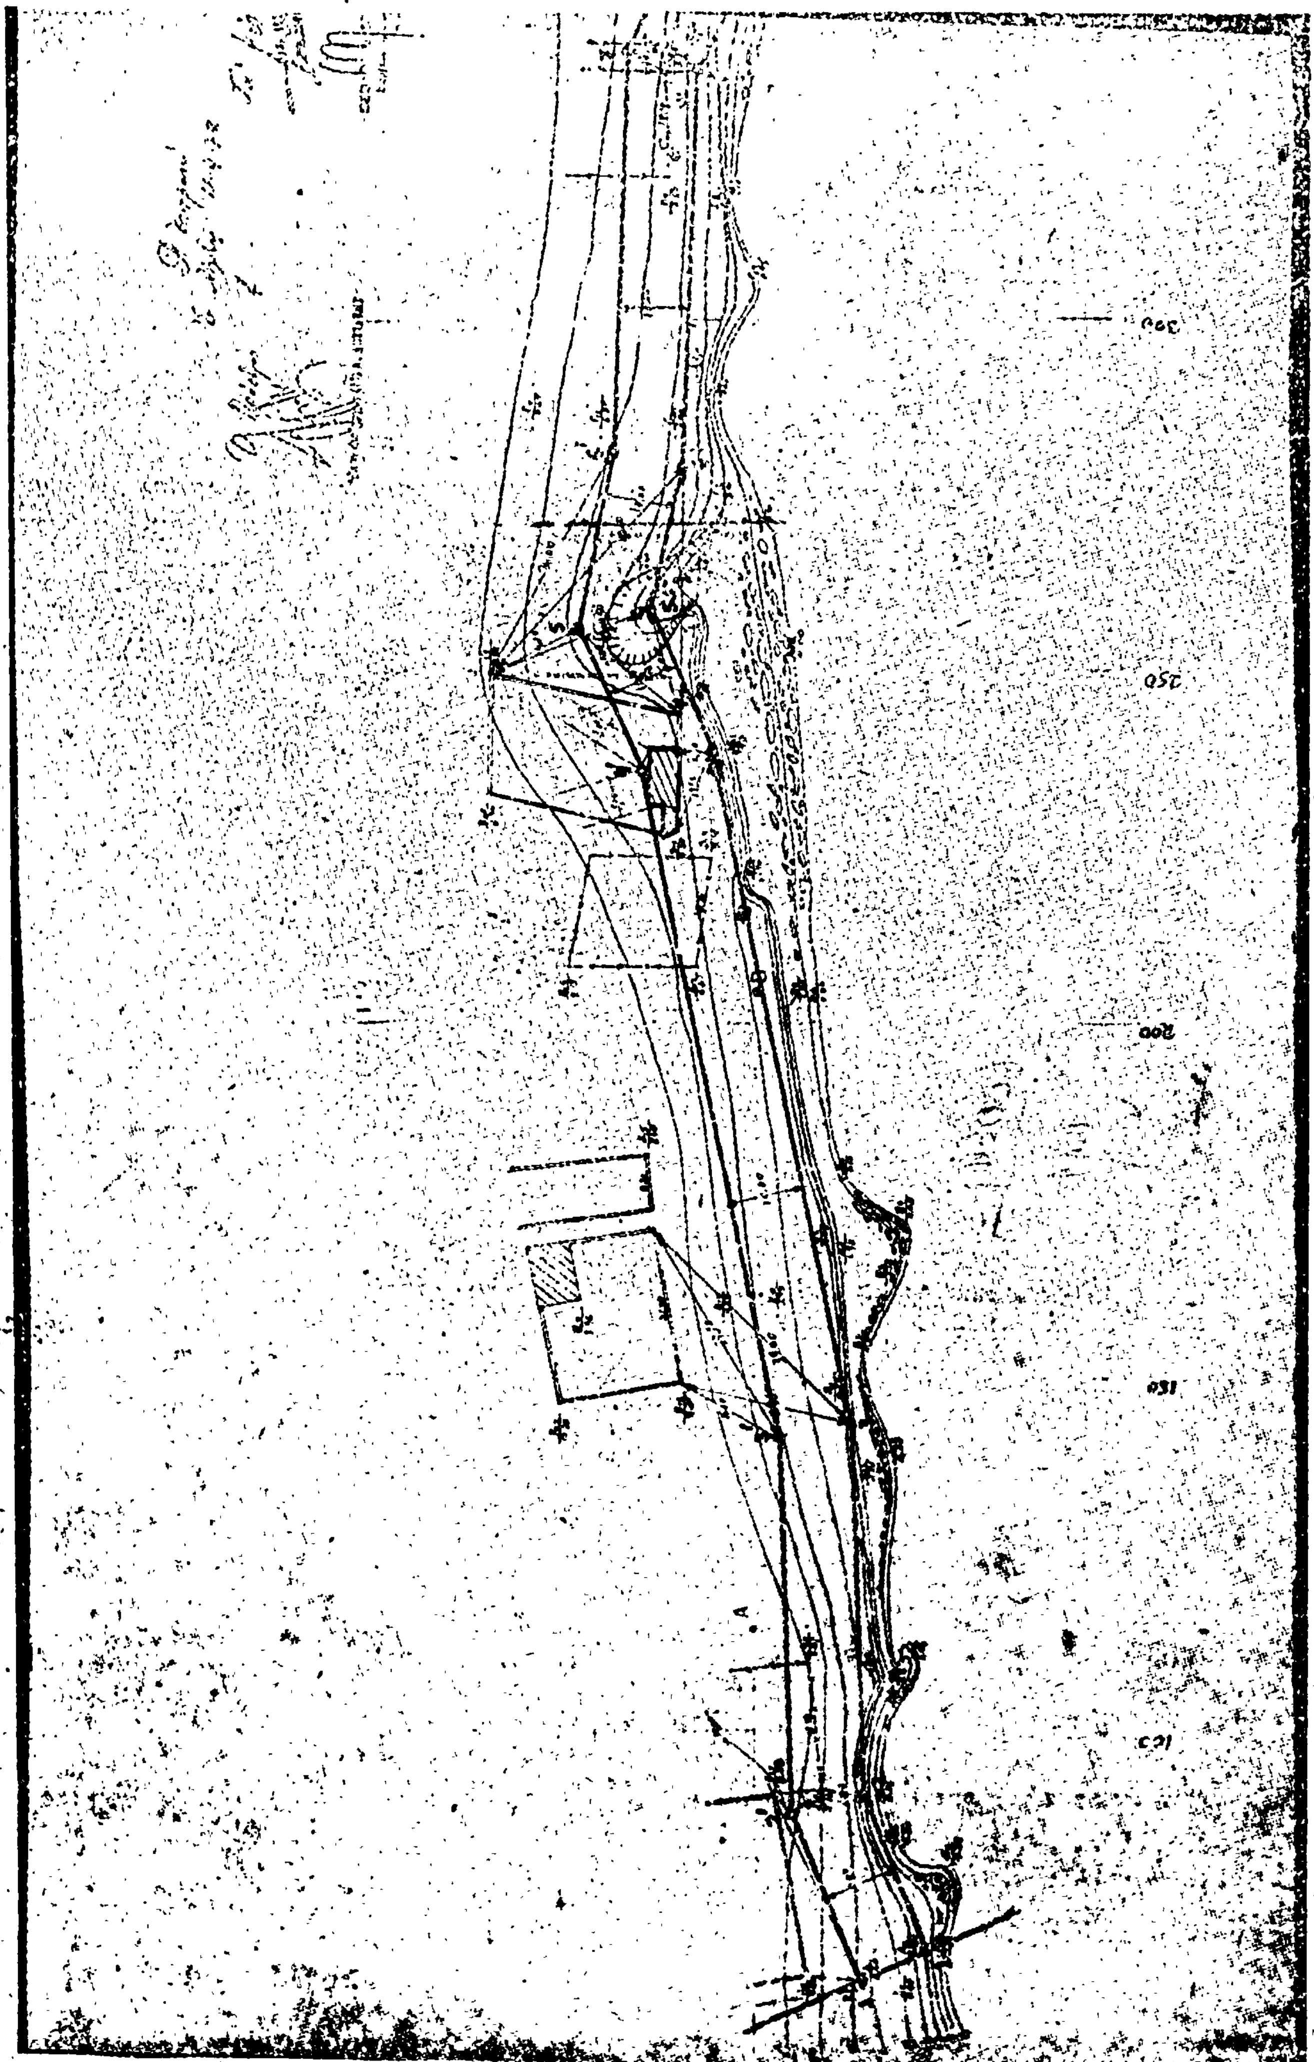

ΚΑΘΟΡΙΣΜΟΙ ΧΕΙΜΕΡΙΟΥ ΚΥΜΑΤΟΣ

ΕΙΣ ΘΕΣΙΝ «ΡΕΜΑΙΙ» ΤΟΥ ΟΙΚΙΣΜΟΥ ΠΕΡΔΙΚΑ ΑΙΓΙΝΗΣ

ΚΛΙΜΑΞ 1:500

Ιούνιος 1977

Ο Μηχανικός



ΥΠΟΜΝΗΜΑ

1. αβγδα ιδιοκτησία
2. Α,Β,Γ,Δ,Ε κορυφαί οδεύσεως
3. Σύστημα συντεταγμένων αυθαίρετον
4. Υψομετρικαί καμπύλαι ανά μέτρον


Όρη Καρυώτη
ΑΚ. ΜΥΛΟΣ

Ἀριθ. 9551 (3)

Περὶ καθορισμοῦ αἰγιαλοῦ καὶ παραλίας ἰδιοκτησίας Γεωργιάδη Ἐλευθερίου.

Ο ΝΟΜΑΡΧΗΣ ΕΥΒΟΙΑΣ

Ἔχοντες ὑπ' ὄψει :

1. Τὰς διατάξεις τοῦ ἄρθρου τοῦ Α.Ν. 2344/40.
2. Τὴν ὑπ' ἀρ. Χ 267/6982/7.9.1968 Δ/γὴν τοῦ Ὑπουργείου Οἰκονομικῶν.
3. Τὴν ὑπ' ἀριθ. Δ 8565/6433/68 Δ/γὴν τοῦ Ὑπουργείου Οἰκονομικῶν, δι' ἧς ἐκοινοποιήθη ἡ ὑπ' ἀρ. 66/68 ἐγκύκλιος τοῦ ἰδίου Ὑπουργείου.
4. Τὰς διατάξεις τοῦ Α.Ν. 263/68 περὶ προστασίας τῶν Δημοσίων Κτημάτων.
5. Τὴν ἀπὸ 7.4.1978 ἔκθεσιν καθορισμοῦ ὁρίου τοῦ αἰγιαλοῦ πλησίον τῆς ἀνωτέρω ἰδιοκτησίας τῆς κατὰ τὸ ἄρθρ. 5 τοῦ Α. Νόμου 263/68 ἐπιτροπῆς.
6. Τὸ ἀπὸ 15/6/77 τοπογραφικὸν διάγραμμα τῆς περιοχῆς, νομίμως τεθεωρημένον ὑπὸ τῆς Τ.Υ.Ν.Ε.
7. Τὸ ὑπ' ἀρ. Φ.187.2/350/78/8.6.78 ἔγγραφον τοῦ Ἀρχηγείου Ναυτικοῦ, δι' οὗ ἐγκρίνονται τὰ ὅρια τοῦ αἰγιαλοῦ ὡς ταῦτα καθωρίσθησαν ὑπὸ τῆς ἄνω ἐπιτροπῆς, ἀποφασίζομεν :

Ἐπικυροῦμεν τὴν ἀπὸ 17.4.1978 ἔκθεσιν τῆς Ἐπιτροπῆς καθορισμοῦ τῶν ὁρίων αἰγιαλοῦ μετὰ τοῦ σχετικοῦ τοπογραφικοῦ διαγράμματος ἐπὶ τοῦ ἀκινήτου παρὰ τὴν θέσιν «ΚΟΚΟΣΗ» Λουκισίων περιοχῆς Ν. Εὐβοίας, ἰδιοκτησίας Ἐλευθερίου Γεωργιάδη καὶ ἀνατίθεμεν τὰς περαιτέρω ἐνεργείας ἐπὶ τοῦ θέματος τούτου εἰς τὸν Οἰκον. Ἔφορον Χαλκίδος.

Ἐν Χαλκίδι τῇ 23 Ἰουνίου 1978

Ὁ Νομάρχης
Θ. ΠΙΜΠΑΗΣ

ΕΚΘΕΣΙΣ

ΚΑΘΟΡΙΣΜΟΥ ΟΡΙΩΝ ΑΙΓΙΑΛΟΥ ΚΑΙ ΠΑΡΑΛΙΑΣ
(Ἐπανεξέτασις).

Ἐν Χαλκίδι σήμερον τὴν 7ην Ἀπριλίου 1978 ἡμέραν Παρασκευὴ καὶ ὥραν 11πμ., οἱ ὑπογεγραμμένοι : 1) Νικόλαος Καλκούνιας-Ἀναπληρωτὴς Οἰκον. Ἐφόρου Χαλκίδος, 2) Χαράλαμπος Μαρτῖνος-Ἀναπληρωτὴς Λιμενάρχου Χαλκίδος καὶ 3) Ἀντώνιος Βαρβιτσιώτης-Ἀναπληρωτὴς Δ/ντοῦ Τ.Υ.Ν. Εὐβοίας, ἀποτελοῦντες τὴν ὑπὸ τοῦ ἄρθρ. 5 τοῦ Α.Ν. 263/68 προβλεπομένην ἐπιτροπὴν καθορισμοῦ ὁρίων αἰγιαλοῦ καὶ παραλίας, μετ' ἐπιτόπιον μετάβασίν μας εἰς τὴν ἐν «Κοκόση-ΛουκισίωνΧαλκίδος» περιοχήν, διὰ τὸν καθορισμὸν τῆς οριογραμμῆς αἰγιαλοῦ καὶ παραλίας ἔμπροσθεν τῆς ἰδιοκτησίας τῶν Δημ. Γεωργιάδη - Ἰωάννου Ἐλευθερίου κατὰ τὸ πρῶτον γενόμενον καὶ λαβόντες ὑπ' ὄψει :

α) Τὴν ἀρχικὴν ἀπὸ 22.7.77 ἔκθεσιν τῆς ἰδίας ἐπιτροπῆς.
β) Τὰς διατάξεις τοῦ ἄρθρ. 5 Α.Ν 263/68 καὶ ἄρθρ. 1, 2, καὶ 3 τοῦ Α.Ν. 2344/1940.
γ) Τὸ ὑπὸ τοῦ Πολιτικοῦ Μηχανικοῦ Γεωργίου Δούδαλη συνταχθὲν τοπογραφικὸν διάγραμμα τῆς περιοχῆς (συνταχθὲν τὸν Ἰούνιο τοῦ 1977) ὑπὸ ἡμερομηνία θεωρήσεως ὑπὸ τῆς Τ.Υ.Ν.Ε τὴν 15ην Ἰουνίου 1977, εἰς ὃ αἱ μὲν κορυφαὶ αἰγιαλοῦ ἐμφαίνονται ὑπὸ τὰ στοιχεῖα 1,2,3,4,5,6,7,8,9,10, 11,12,13,14,15,16 καὶ 17 αἱ δὲ κορυφαὶ τῆς παραλίας ἐμφαίνονται ὑπὸ τὰ στοιχεῖα 1',2',3',4',5',6',7',8',9',10',11', 12',13',14',15',16' καὶ 17' τῆς ἐξαρτήσεως τῶν ἀνωτέρω κορυφῶν γενομένης ὑπὸ μονίμων σταθερῶν ἐξασφαλίσεων (ὁροσήμων) καὶ ὑπὸ κτισμάτων.
δ) Τὸ ὑπ' ἀριθμ. Φ.187.2/90/78 ἀριθμ. Σ.269/15.2.78 ἔγγραφον τοῦ Γ.Ε.Ν/Ζου ΕΠΙΤ. ΓΡΑΦ./4β ὅπερ ἐπανέπεμψεν τὴν ὑπόθεσιν μετὰ ὁδηγιῶν πρὸς ἐπανεξέτασιν.
ε) Ὅτι ἐξαιροῦνται τὰ ἐν τῇ ζώνῃ τῆς παραλίας κτίσματα ὡς γνωμοδ. Ν.Σ.Κ 630/64.
στ) Τὴν ἐκ τῆς ἐπιτοπίου μεταβάσεως τῆς ἐπιτροπῆς, σχηματισθεῖσαν ἰδίαν ἀντίληψιν περὶ τοῦ ὕψους τοῦ χειμερίου κύματος.

ΠΡΟΕΒΗΜΕΝ

Λαβόντες ὑπ' ὄψει καὶ τὰς διὰ τοῦ ὡς εἴρηται ἐγγράφου τοῦ ΓΕΝ διατυπωθείσας ὁδηγίας, εἰς τὸν καθορισμὸν τῶν ὁρίων τοῦ αἰγιαλοῦ καὶ τῆς παραλίας εἰς τὴν ὡς ἄνω περιοχήν, ἅτινα καὶ ἐσημειώσαμεν διὰ τῆς ἐρυθρᾶς καὶ κιτρίνης γραμμῆς.

Ἡ Ἐπιτροπὴ

ΝΙΚΟΣ ΚΑΛΚΟΥΝΙΑΣ
ΜΑΡΤΙΝΟΣ ΧΑΡΑΛΑΜΠΟΣ
ΑΝΤΩΝΙΟΣ ΒΑΡΒΙΤΣΙΩΤΗΣ

ΤΟΠΟΓΡΑΦΙΚΟΝ ΔΙΑΓΡΑΜΜΑ
ΠΕΡΙΟΧΗΣ: ΚΟΚΟΣΗ–ΛΟΥΚΙΣΙΩΝ–ΧΑΛΚΙΔΟΣ–Ν. ΕΥΒΟΙΑΣ
ΠΡΟ: ΙΔΙΟΚΤΗΣΙΑΣ ΔΗΜ. ΓΕΩΡΓΙΑΔΗ
ΚΑΙ ΙΩ. ΕΛΕΥΘΕΡΙΟΥ
ΠΡΟΣ ΚΑΘΟΡΙΣΜΟΝ ΟΡΙΩΝ ΑΙΓΙΑΛΟΥ
ΚΑΙ ΠΑΡΑΛΙΑΣ.

ΚΛΙΜΑΞ 1:500

ΘΕΩΡΗΘΗ
Χαλκίς τη 15-6-1977

Εξαιρούντες την μερίδα της ... το εν αυτώ περιλαμβανόμενον ... αρθρ. 5 παρ. 2 Α.Ν. 2344/40 και τροποποιήσεις Ν.Δ.Κ. 630/1968.

Οριογραμμή αιγιαλού: Τα πρακτ. συνεδρίας της από 7-4-1978
Οριογραμμή παραλίας: ... της Επιτροπής.

Η ΕΠΙΤΡΟΠΗ
Καθορισμού αιγιαλού και παραλίας συμφώνως άρθρω 5 Α.Ν. 2637/68
ΕΝ ΧΑΛΚΙΔΙ ΤΗ 29η ΜΑΡΤΙΟΥ 1978

1. [signature]
2. [signature]
3. [signature]


Κορυφαί αιγιαλού: 1,2,3,4,5,6,7,8,9,10,11,12,13,14,15,16 και 17
Κορυφαί παραλίας: 1',2',3',4',5',6',7',8',9',10',11',12',13',14',15',16' και 17'


ΧΑΛΚΙΣ ΙΟΥΝΙΟΣ 1977
Ο ΜΗΧΑΝΙΚΟΣ


ΚΛΙΜΑΞ 1:20.000

Κτηματολογικός πίναξ		
Αριθ. ιδιοκτ.	Ονοματεπώνυμον ιδιοκτήτου	Διεύθυνσις
1	Λούζος Δημήτριος	Αθήναι
2	[illegible] Αθανάσιος	Λουκίσια
3	[illegible] Σπυρίδων του Γεωργίου	"
4	Γεωργιάδης Δημήτριος και Ελευθερίου Ιωάννης	Πινδάρου 27 Αθήναι
5	Θεοδώρου Ζαχαρίας	Δροσιά
6	[illegible] Γεώργιος	Αθήναι
7	[illegible] Δημήτριος	Θήβαι

Γ.Υ.Σ. κλίμαξ 1:250.000
φ = 38°15'
λ = 0°15'

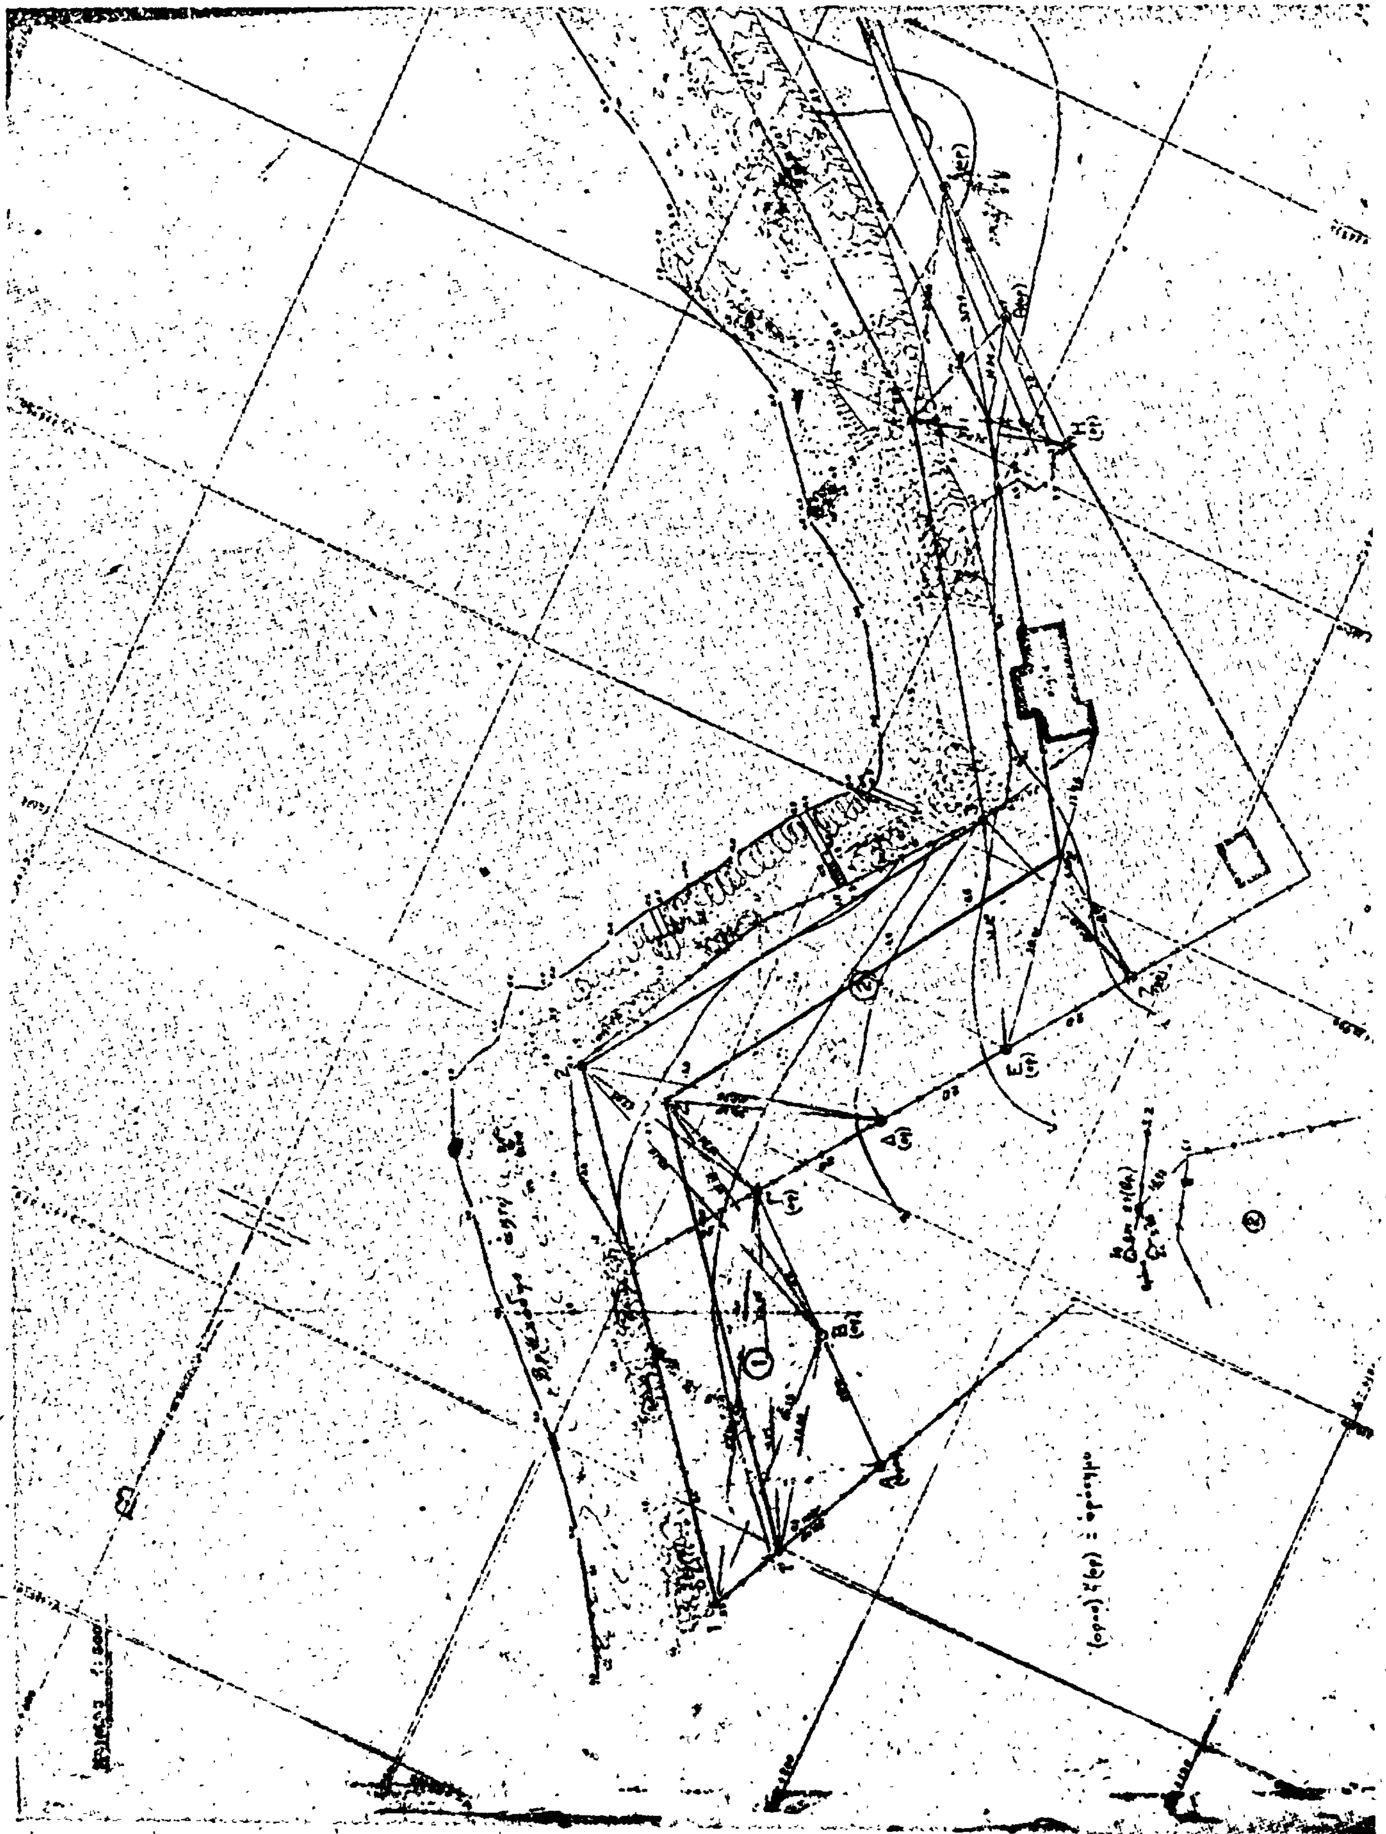

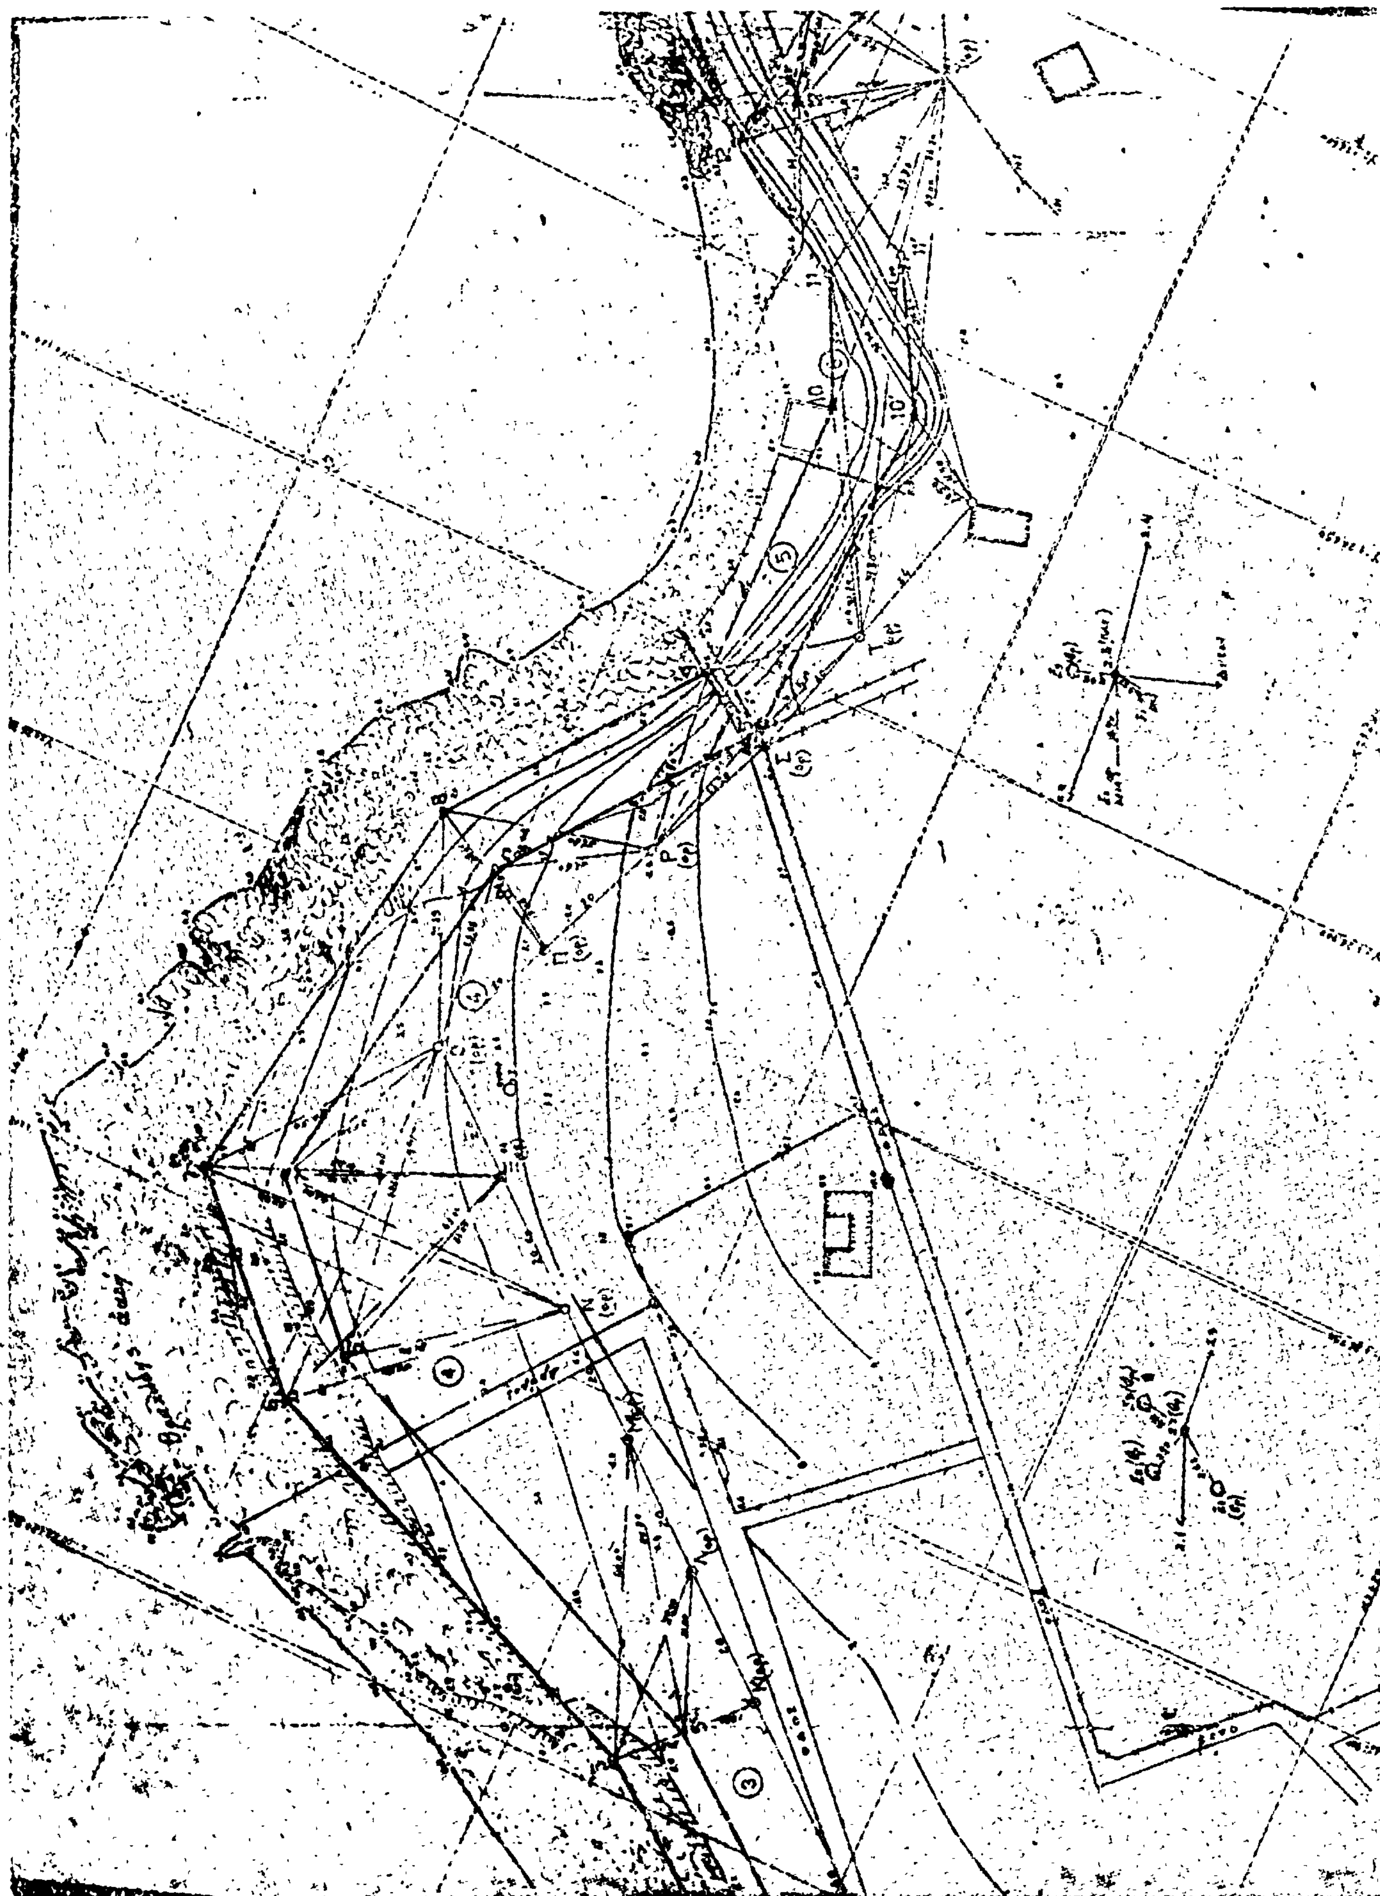

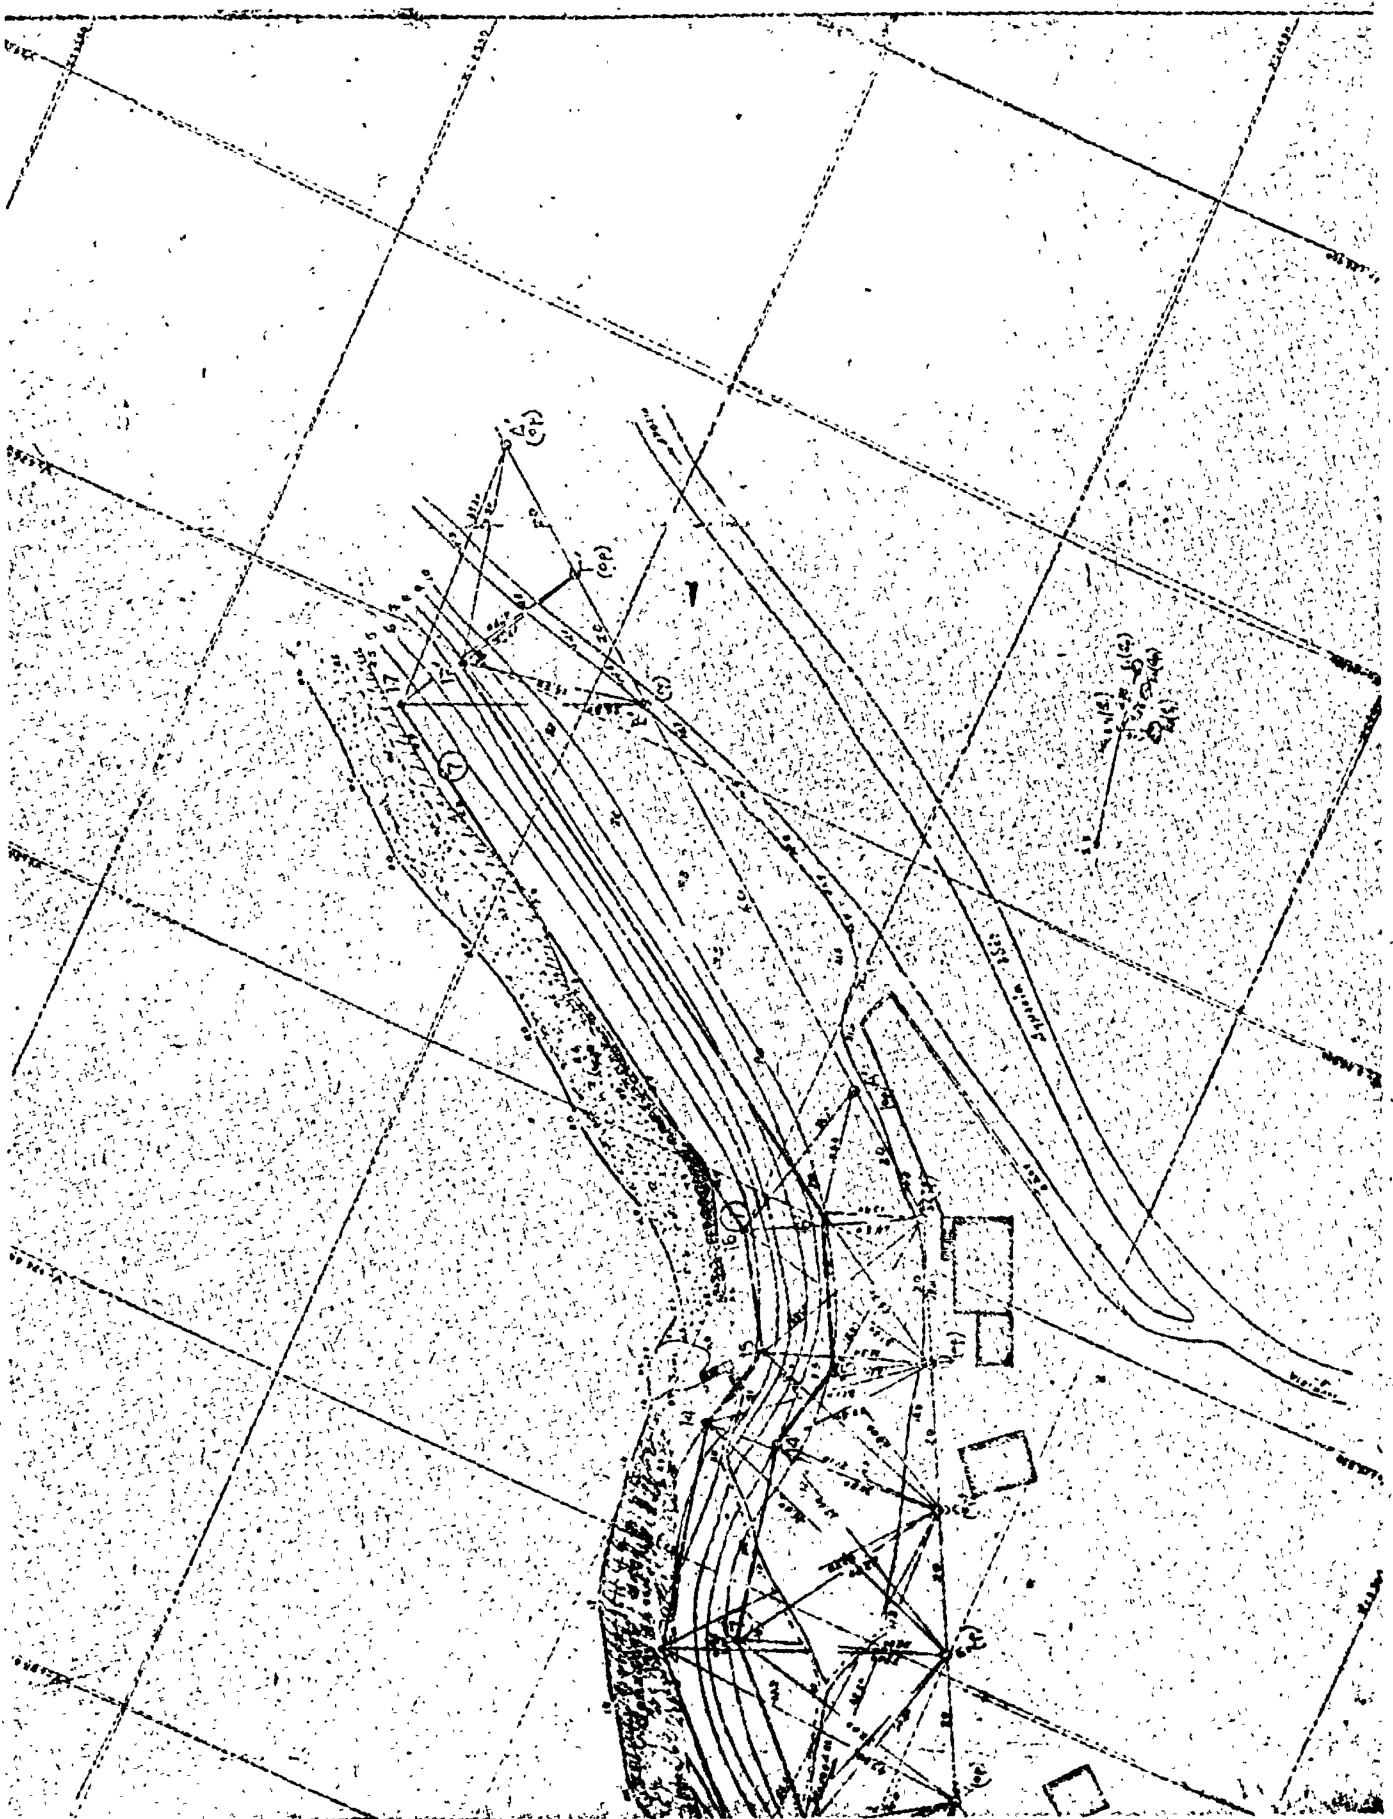

ΠΟΛΕΟΔΟΜΙΑ

ΑΠΟΦΑΣΕΙΣ

Αριθ. Τ. 97336/οικ. (4)

Περί καθορισμού ορίων οικισμού Βάβδου Ν. Χαλκιδικής που υπήρχε πριν από το 1923.

Ο ΝΟΜΑΡΧΗΣ ΧΑΛΚΙΔΙΚΗΣ

Έχοντας υπόψη :

1. Τις διατάξεις :

α) Του από 17.7.1923 Ν. Δ/τος περί σχεδίων πόλεων, κωμών κλπ,» όπως τροποποιήθηκε και ισχύει σήμερα.

β) Του από 23.10.1928 Π. Δ/τος «περί σχεδίων των εν ταις πόλεσι κλπ. αναγειρομένων οικοδομών».

γ) Του από 1.6.1968 Β. Δ/τος όπως τροποποιήθηκε και ισχύει σήμερα με τα Π. Δ/τα της 15-10/6.11.73, της 6-11/9.1.76 και της 15-6/7.7.77 και 9-3/23.3.1978 «περί καθορισμού των όρων και περιορισμών δομήσεως των οικοπέδων των κειμένων εντός των ορίων των νομίμως υφισταμένων προ του έτους 1923 οικισμών, των στερουμένων εγκεκριμένου ρυμοτομικού σχεδίου».

2. Την Ε. 35400/6.12.75/12.1.76 (ΦΕΚ 10 Δ') απόφαση του Υφ. Δ.Ε. «περί του τρόπου καθορισμού ορίων οικισμών προ του έτους 1923 στερουμένων σχεδίων ρυμοτομίας».

3. Την Ε. 43710/18.12.76/18.1.77 (ΦΕΚ 6 Δ') απόφαση του Υφ. Δ.Ε. «περί παρατάσεως του χρόνου αναθεωρήσεως των καθορισθέντων ορίων πόλεων ή κωμών υφισταμένων προ του 1923, στερουμένων σχεδίων ρυμοτομίας».

4. Την Ε. 40862/23.12.77/9.1.78 (ΦΕΚ 9 Δ') απόφαση του Υφ. Δ.Ε. «περί παρατάσεως του χρόνου αναθεωρήσεως των καθορισθέντων ορίων πόλεων ή κωμών που υπάρχουν πριν από το 1923 και δεν έχουν σχέδιο ρυμοτομίας..

5. Την από 1.2.1977 έκθεση καθορισμού ορίων οικισμού Βάβδου που την σύνταξε η Επιτροπή καθορισμού ορίων που ορίστηκε με την Τ. 97061/2.11.76 απόφασή μας, μαζί με το σκαρίφημα ορίων που τη συνοδεύει.

6. Το 1026/10.9.76 έγγραφο της Κοινότητας Βάβδου.

7. Τη γνωμοδότηση του Ν.Σ.Δ.Ε.Ν. Χαλ/κής που έχει ληφθεί με την πράξη 3η της 14ης συνεδρίας της 16.6.1978, αποφασίζουμε :

Εγκρίνουμε τα όρια του Οικισμού Βάβδου που υπήρχε προ του έτους 1923 καθώς και του Κεντρικού τμήματος ως εξής :

Α. ΚΕΝΤΡΙΚΟ ΤΜΗΜΑ.

Όλα τα οικόπεδα που έχουν πρόσωπο στο κεντρικό δρόμο του χωριού από τα όρια του οικισμού–κοινοτικό γραφείο κέντρο Πλάτανος-Πέτρος Λιάρος-Δημ. Τυροβούζης-Όρια οικισμού.

Β. ΥΠΟΛΟΙΠΟ ΤΜΗΜΑ ΟΙΚΙΣΜΟΥ.

Από οικία Γεωργίου Πέγιου, Αγαπητού Μαλακούδη, αποθήκη Χαραλάμπους Βιτζή, οικία Ιωάννου Κουφού, οικία Χρίστου Κοκκώνη, οικία Γεωργίου Καμπάνη οικία Αγγελικής Ασημινάρη, οικία Ιωάννου Τυροβούζη, οικία Κων/νου Παπακώστα, οικία Γερασίμου Χρονοπούλου, οικία Κυριακής Βλαχοδημητράκη οικία Αντωνίου Κουτσού, οικία Κυλιάφη Αποστόλου και πάλιν εις οικία Γεωργίου Πέγιου.

Η απόφαση αυτή μαζί με το σκαρίφημα της από 1.2.1977 εκθέσεως καθορισμού των πιο πάνω ορίων, το οποίο αποτελεί αναπόσπαστο μέρος της αποφάσεως, να δημοσιευθεί στην Εφημερίδα της Κυβερνήσεως.

Πολύγυρος, 27 Ιουνίου 1978

Ο Νομαρχών Διευθυντής
Γ. ΖΑΧΙΔΗΣ

ΖΩΝΗ Β

ΝΕΚΡΟΤΑΦΕΙΟΝ

Η Επιτροπή

Ἀριθ. Τ. 97338/οἰκ. (5)

Περὶ καθορισμοῦ ὁρίων οἰκισμοῦ Ταξιάρχου Ν. Χαλκιδικῆς ποὺ ὑπῆρχε πρὶν ἀπὸ τὸ 1923.

Ο ΝΟΜΑΡΧΗΣ ΧΑΛΚΙΔΙΚΗΣ

Ἔχοντας ὑπόψη :

1. Τὶς διατάξεις :

α) Τοῦ ἀπὸ 17.7.1923 Ν.Δ/τος «περὶ σχεδίων πόλεων, κωμῶν κ.λ.π.», ὅπως τροποποιήθηκε καὶ ἰσχύει σήμερα.

β) Τοῦ ἀπὸ 23.10.1928 Π.Δ/τος «περὶ σχεδίων τῶν ἐν ταῖς πόλεσι κ.λ.π. ἀνεγειρομένων οἰκοδομῶν».

γ) Τοῦ ἀπὸ 1.6.1968 Β.Δ/τος, ὅπως τροποποιήθηκε καὶ ἰσχύει σήμερα μὲ τὰ Π.Δ/τα τῆς 15-10/6.11.73, τῆς 6-11./9.1.76 καὶ τῆς 15-6./7.7.77 καὶ 9-3/23.3.1978» περὶ καθορισμοῦ τῶν ὅρων καὶ περιορισμῶν δομήσεως τῶν οἰκοπέδων τῶν κειμένων ἐντὸς τῶν ὁρίων τῶν νομίμως ὑφισταμένων πρὸ τοῦ ἔτους 1923 οἰκισμῶν, τῶν στερουμένων ἐγκεκριμένου ρυμοτομικοῦ σχεδίου».

2. Τὴν Ε. 35400/6.12.75/12.1.76 (ΦΕΚ 10 Δ') ἀπόφαση τοῦ Ὑφ. Δ.Ε. «περὶ τοῦ τρόπου καθορισμοῦ ὁρίων οἰκισμοῦ πρὸ τοῦ ἔτους 1923 στερουμένων σχεδίων ρυμοτομίας».

3. Τὴν Ε. 43710/18.12.76/18.1.77 (ΦΕΚ 6Δ') ἀπόφαση τοῦ Ὑφ. Δ.Ε. «περὶ παρατάσεως τοῦ χρόνου ἀναθεωρήσεως τῶν καθορισθέντων ὁρίων πόλεων ἢ κωμῶν ὑφισταμένων πρὸ τοῦ 1923 στερουμένων σχεδίου ρυμοτομίας».

4. Τὴν Ε. 40862/23.12.77/9.1.78 (ΦΕΚ 9Δ'/ἀπόφαση τοῦ Ὑφ. Δ.Ε. «περὶ παρατάσεως τοῦ χρόνου ἀναθεωρήσεως τῶν καθορισθέντων ὁρίων πόλεων ἢ κωμῶν ποὺ ὑπάρχουν πρὶν ἀπὸ τὸ 1923 καὶ δὲν ἔχουν σχέδιο ρυμοτομίας».

5. Τὴν ἀπὸ 10.3.1977 ἔκθεση καθορισμοῦ ὁρίων οἰκισμοῦ Ταξιάρχου ποὺ τὴν συνέταξε ἡ Ἐπιτροπὴ καθορισμοῦ ὁρίων ποὺ ὁρίστηκε μὲ τὴν 97061/2.11.1976 ἀπόφασή μας, μαζὶ μὲ τὸ σκαρίφημα ὁρίων ποὺ τὴν συνοδεύει.

6. Τὸ 666/6.5.1978 ἔγγραφο τῆς Κοινότητας Ταξιάρχου, μὲ τὸ ὁποῖο μᾶς γνωρίζει ὅτι κατὰ τῆς ἐκθέσεως καθορισμοῦ ὁρίων δὲν ὑποβλήθηκαν ἐνστάσεις.

7. Τὴ γνωμοδότηση τοῦ Ν.Σ.Δ.Ε.Ν. Χαλ/κῆς ποὺ ἔχει ληφθεῖ μὲ τὴν πράξη 5η τῆς 13ης συνεδρίας 9.6.1978, ἀποφασίζουμε :

Ἐγκρίνουμε τὰ ὅρια τοῦ οἰκισμοῦ Ταξιάρχου ποὺ ὑπῆρχε πρὶν ἀπὸ τὸ ἔτος 1923, καθὼς καὶ τοῦ Κεντρικοῦ τμήματος ὡς ἑξῆς :

Α) Κεντρικὸ τμῆμα : Τὰ οἰκόπεδα ποὺ ἔχουν πρόσωπο στὸν Κεντρικὸ δρόμο ἀπὸ τὸ σπίτι Ἀγγέλου Ρανταβέλα-Δημ. Σχολείου σπιτιοῦ Γ. Γερούση μέχρι τὴν ἐκκλησία τῶν Ἁγ. Ταξιαρχῶν. Ἐπίσης τὰ ἔχοντα πρόσωπο στὸ δρόμο ἀπὸ τὸ σπίτι τοῦ Χρ. Μπίτσιου, μέχρι τὸ σπίτι Β. Καρανταγλῆ, Π. Καρανταγλῆ, Ν. Καρανταγλῆ-Μ. Ρηγάνη, Αἰκ. Κουκούτση, Γ. Παυλούδη, Δ. Παπανικολάου. Ἀρχ. Παυλούδη Ι. Παπαγιάννη Σαλ. Παπαϊωάννου. Μ. Γερογιάννη μέχρι τὸ σπίτι Γ. Γερούδη τὰ ὁποῖα περικλείουν τὴν Κεντρικὴ πλατεία τοῦ οἰκισμοῦ.

Β) Ὑπόλοιπο τμῆμα οἰκισμοῦ : Τὰ ὅρια τοῦ οἰκισμοῦ περικλείονται ἀπὸ τὰ παρακάτω κτίσματα. Σπίτι Μ. Τσακίρη, ἀποθ. Ἀχ. Φιλιππούδη, ἀποθ. Κ. Βαγιωνᾶ, ἀποθ. Ν. Νικολούδη, σπίτι Ι. Ἕλληνα, σπίτι Ἁγ. Λυρτζᾶ, σπίτι Πατσιαβᾶ Χρ. —Ι. Ἀργυρίου, Λάμπρου Λοκοβίτη-Δημ. Πάλλα-Στεργ. Πασπαλᾶ-Γ. Κύρκου-Ἰ. Πατρώνη-Χρ. Κατσαγώνη ἀποθ. Β. Καρανταγλῆ, σπίτι Ν. Καρανταγλῆ, σπίτι Χρ. Χριστάρα, ἀποθ. Ἀγγ. Χήνου, ἀποθ. Μαυρ. Μπόλματη, ἀποθ. Δημ. Κόντη. ἀποθ. Γ. Τσολάκη, σπίτι Ἀθαν. Πατρώνη, Ἀποθ. Ἰωάν. Τσολάκη, σπίτι Ἐμμ. Πατρώνη, ἀποθ. Ἀθ. Ν. Βούλγαρη, σπίτι Στέργ. Καραμούζη ἀποθ. Χρ. Πατρώνη, ἀποθ. Γ. Βαγιωνᾶ, σπίτι Γ. Πασπαλᾶ, σπίτι Μ. Παρλιάρη, ἀποθ. Δημ. Θωμᾶ-ἀποθ. Δημ. Γιδάρη-ἀποθ. Μ. Γερογιάννη, ἀποθ. Δ. Μαλανδρῆ, ἀποθ. Ἀφῶν Ἴδα, σπίτι Θεανῶς Κουκούση, σπίτι Χρ. Μπακίρα, Ἀποθ. Χρ. Τσολάκη σπίτι Νικ. Βλογιάρη σπίτι Μιχαὴλ Μαλανδρῆ σπίτι Χρ. Τσολάκη, σπίτι Γεωργίου Ἀποστολούδη, σπίτι Νικ. Ζέλιου, σπίτι Μαύρου Παρλιάρη, Ι.Ν. Ἁγ. Χριστοφόρου, σπίτι Κληρ. Δ. Μπίτσιου, ἀποθ. Δ. Νικολούδη, ἀποθ. Μ. Μαναζῆ, ἀποθ. Στυλ. Μπαραχάνου, σπίτι Δ. Λυρτζῆ καὶ σπίτι Μ. Τσιακίρη.

Ἡ ἀπόφαση αὐτὴ μαζὶ μὲ τὸ σκαρίφημα τῆς ἀπὸ 10.3.1977 ἐκθέσεως καθορισμοῦ τῶν πιὸ πάνω ὁρίων, τὸ ὁποῖο ἀποτελεῖ ἀναπόσπαστο μέρος τῆς ἀποφάσεως, νὰ δημοσιευθεῖ στὴν Ἐφημερίδα τῆς Κυβερνήσεως.


Πολύγυρος 29 Ἰουνίου 1978

Ὁ Νομαρχῶν Δ/ντὴς

Γ. ΖΑΧΙΔΗΣ

ΤΑΞΙΑΡΧΗΣ

Όρια οικισμού στερουμένου
ρυμοτομικού σχεδίου
οικισμός προϋφιστάμενος του 1923

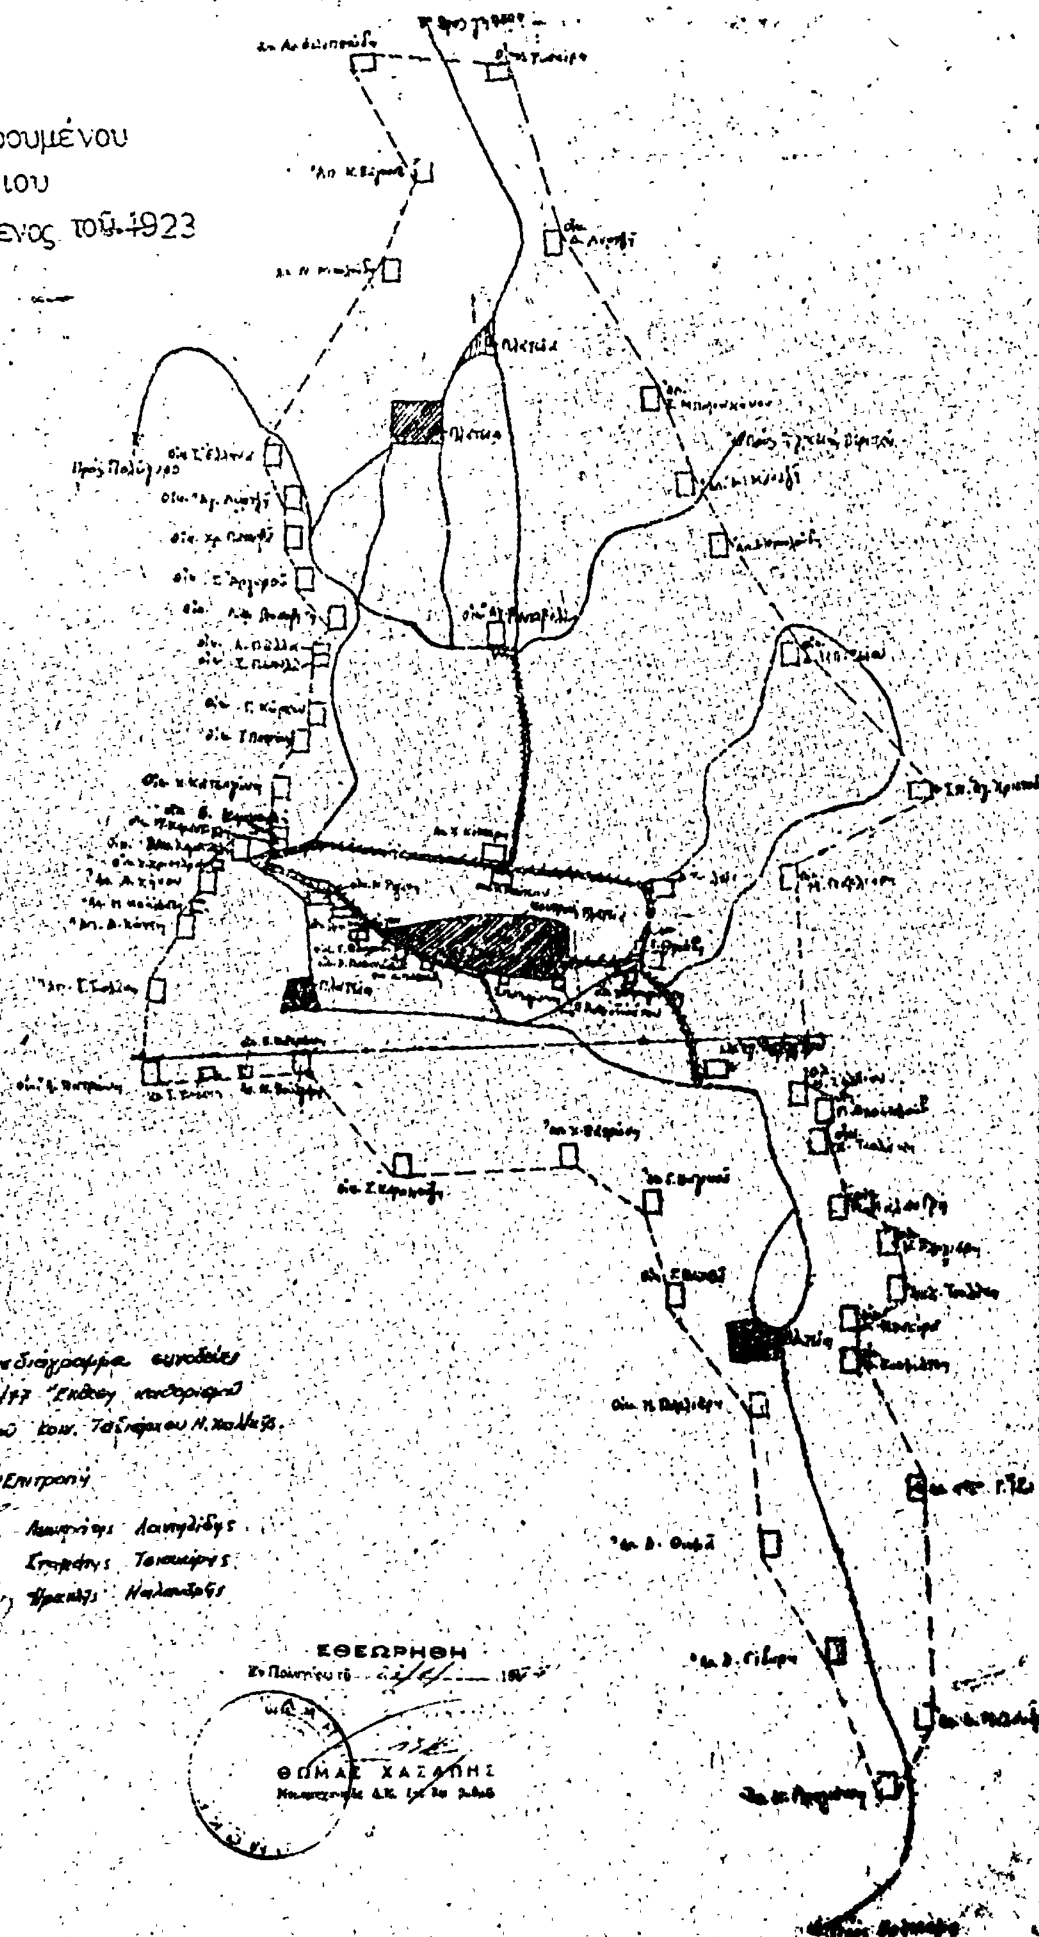

Το παρόν Σχεδιάγραμμα συνοδεύει την από 10/3/77 Έκθεση καθορισμού ορίων οικισμού κοιν. Ταξιάρχου Ν. Χαλκιδ.

Η Επιτροπή

1. Δημήτριος

2.

3. Ηρακλής

Η ΓΕΝΙΚΗ ΔΙΕΥΘΥΝΣΗ ΤΟΥ ΕΘΝΙΚΟΥ ΤΥΠΟΓΡΑΦΕΙΟΥ

ΓΝΩΣΤΟΠΟΙΕΙ ΟΤΙ:

Ἡ ἐτήσια συνδρομὴ τῆς Ἐφημερίδας τῆς Κυβερνήσεως, ἡ τιμὴ τῶν φύλλων της πού πουλιοῦνται τμηματικὰ καὶ τὰ τέλη δημοσιεύσεων στὴν Ἐφημερίδα τῆς Κυβερνήσεως, καθορίσθηκαν ἀπὸ 1 Ἰανουαρίου 1974 ὡς ἀκολούθως:

Α' ΕΤΗΣΙΕΣ ΣΥΝΔΡΟΜΕΣ

1. Γιὰ τὸ Τεῦχος Α'	Δραχ.	600
2. » » » Β'	»	700
3. » » » Γ'	»	500
4. » » » Δ'	»	1.000
5. » » » Νομικῶν Προσώπων Δ.Δ. κτλ	»	500
6. » » » Παράρτημα	»	300
7. » » » Ἀνωνύμων Ἑταιρειῶν κτλ.	»	3.000
8. » » Δελτίο Ἐμπορικῆς καὶ Βιομηχανικῆς Ἰδιοκτησίας	»	200
9. Γιὰ ὅλα τὰ τεύχη καὶ τὸ Δ.Ε.Β.Ι.	»	6.000

Οἱ Δῆμοι καὶ οἱ Κοινότητες τοῦ Κράτους καταβάλλουν τὸ 1/2 τῶν ἀνωτέρω συνδρομῶν.

Ὑπὲρ τοῦ Ταμείου Ἀλληλοβοηθείας Προσωπικοῦ τοῦ Ἐθνικοῦ Τυπογραφείου (ΤΑΠΕΤ) ἀναλογοῦν τὰ ἑξῆς ποσά:

1. Γιὰ τὸ Τεῦχος Α'	Δραχ.	30
2. » » » Β'	»	35
3. » » » Γ'	»	25
4. » » » Δ'	»	50
5. » » » Νομικῶν Προσώπων Δημοσίου Δικαίου κτλ	»	25
6. » » » Παράρτημα	»	15
7. » » » Ἀνωνύμων Ἑταιρειῶν κτλ.	»	150
8. » » Δελτίο Ἐμπ. καὶ Βιομ. Ἰδιοκτησίας	»	10
9. Γιὰ ὅλα τὰ τεύχη	»	300

Β'. ΤΙΜΗ ΦΥΛΛΩΝ

Ἡ τιμὴ πωλήσεως κάθε φύλλου, μέχρις 8 σελ., εἶναι 3 δρχ., ἀπὸ 9 ὡς 40 σελ. 8 δρχ., ἀπὸ 41 ὡς 80 σελ. 15 δρχ., ἀπὸ 81 σελ. και ἄνω ἡ τιμὴ πωλήσεως κάθε φύλλου προσαυξάνεται κατὰ 15 δρχ. ἀνὰ 80 σελίδες.

Γ'. ΤΕΛΗ ΔΗΜΟΣΙΕΥΣΕΩΝ

Ι. Στὸ Τεῦχος Ἀνωνύμων Ἑταιρειῶν καὶ Ἑταιρειῶν Περιωρισμένης Εὐθύνης:

Α'. Δημοσιεύματα Ἀνωνύμων Ἑταιρειῶν:

1. Τῶν δικαστικῶν πράξεων	Δραχ.	400
2. Τῶν καταστατικῶν Ἀνωνύμων Ἑταιρειῶν	»	10.000
3. Τῶν τροποποιήσεων τῶν καταστατικῶν τῶν Ἀνωνύμων Ἑταιρειῶν	»	2.000
4. Τῶν ἀνακοινώσεων καὶ προσκλήσεων σὲ γενικὲς συνελεύσεις, τῶν κατὰ τὸ ἄρθρο 32 τοῦ Ν. 3221/24 γνωστοποιήσεων, τῶν ἀνακοινώσεων, πού προβλέπονται ἀπὸ τὸ ἄρθρο 59 παρ. 3 τοῦ Ν.Δ. 400/70 «περὶ Ἀλλοδαπῶν Ἀσφαλιστικῶν Ἑταιρειῶν» καὶ τῶν ἀποφάσεων τοῦ Διοικητικοῦ Συμβουλίου τοῦ ΕΛΤΑ, πού ἀναφέρονται σὲ προσωρινὲς διατάξεις	»	1.000
5. Τῶν ἀνακοινώσεων τῶν ὑπὸ διάλυση Ἀνωνύμων Ἑταιρειῶν, κατὰ τὸ Β.Δ. 20/5/1939	»	200
6. Τῶν Ἰσολογισμῶν τῶν Ἀνωνύμων Ἑταιρειῶν	»	4.000
7. Τῶν συνοπτικῶν μηνιαίων καταστάσεων τῶν Τραπεζικῶν Ἑταιρειῶν	»	1.000
8. Τῶν ἀποφάσεων «περὶ ἐγκρίσεως τιμολογίων τῶν Ἀσφαλιστικῶν Ἑταιρειῶν»	»	600
9. Τῶν ὑπουργικῶν ἀποφάσεων «περὶ παροχῆς ἀδείας ἐπεκτάσεως τῶν ἐργασιῶν Ἀσφαλιστικῶν Ἑταιρειῶν», τῶν ἐκθέσεων περιουσιακῶν στοιχείων Ἀνωνύμων Ἑταιρειῶν γενικά, καὶ τῶν ἀποφάσεων τοῦ Δ.Σ. τοῦ ΕΛΤΑ, μὲ τὶς ὁποῖες ἐγκρίνονται καὶ δημοσιεύονται οἱ κανονισμοὶ αὐτοῦ	»	4.000
10. Τῶν ἀποφάσεων «περὶ παροχῆς πληρεξουσιότητος πρὸς ἀντιπροσώπευσιν ἐν Ἑλλάδι ἀλλοδαπῶν Ἑταιρειῶν» καὶ τῶν ἀποφάσεων «περὶ μεταβιβάσεως τοῦ χαρτοφυλακίου Ἀσφαλιστικῶν Ἑταιρειῶν κατὰ τὸ ἄρθρον 59 παρ. 1 τοῦ Ν.Δ. 400/70»	»	2.000
11. Τῶν ἀποφάσεων «περὶ συγχωνεύσεως Ἀνωνύμων Ἑταιρειῶν»	»	10.000
12. Τῶν ἀποφάσεων τῆς Ἐπιτροπῆς τοῦ Χρηματιστηρίου «περὶ εἰσαγωγῆς χρεωγράφων εἰς τὸ Χρηματιστήριον πρὸς διαπραγμάτευσιν, συμφώνως πρὸς τὰς διατάξεις τοῦ ἄρθρου 2 παρ. 3 Α.Ν. 148/67»	Δραχ.	1.000
13. Τῶν ἀποφάσεων τῆς Ἐπιτροπῆς κεφαλαιαγορᾶς «περὶ διαγραφῆς χρεωγράφων ἐκ τοῦ Χρηματιστηρίου, συμφώνως πρὸς τὰς διατάξεις τοῦ ἄρθρου 2 παρ. 4 Α.Ν. 148/1967»	»	1.000

Β'. Δημοσιεύματα Ἑταιρειῶν Περιωρισμένης Εὐθύνης:

1. Τῶν καταστατικῶν	»	1.000
2. Τῶν τροποποιήσεων τῶν καταστατικῶν	»	400
3. Τῶν ἀνακοινώσεων καὶ προσκλήσεων	»	200
4. Τῶν Ἰσολογισμῶν	»	1.000
5. Τῶν ἐκθέσεων ἐκτιμήσεως περιουσιακῶν στοιχείων	»	1.000

Γ'. Δημοσιεύματα Ἀλληλασφαλιστικῶν Συνεταιρισμῶν - Ἀλληλασφαλιστικῶν Ταμείων καὶ Φιλανθρωπικῶν Σωματείων:

1. Τῶν ὑπουργικῶν ἀποφάσεων «περὶ χορηγήσεως ἀδείας λειτουργίας Ἀλληλασφαλιστικῶν Συνεταιρισμῶν - Ἀλληλασφαλιστικῶν Ταμείων»	»	1.000
2. Τῶν Ἰσολογισμῶν τῶν ἀνωτέρω Συνεταιρισμῶν, Ταμείων καὶ Σωματείων	»	1.000

ΙΙ. Στὸ Τέταρτο τεῦχος, τῶν δικαστικῶν πράξεων, προσκλήσεων καὶ λοιπῶν δημοσιεύσεων.	»	400

Τὸ ποσοστὸ ἐπὶ τῶν τελῶν δημοσιεύσεων στὸ Τεῦχος Ἀνωνύμων Ἑταιρειῶν καὶ Ἑταιρειῶν Περιωρισμένης Εὐθύνης, πού πρέπει νὰ καταβάλλεται ὑπὲρ τοῦ Ταμείου Ἀλληλοβοηθείας Προσωπικοῦ Ἐθνικοῦ Τυπογραφείου (ΤΑΠΕΤ), ὁρίσθηκε γενικὰ σὲ 5ο/ο.

Δ'. ΚΑΤΑΒΟΛΗ ΣΥΝΔΡΟΜΩΝ - ΤΕΛΩΝ ΔΗΜΟΣΙΕΥΣΕΩΝ ΚΑΙ ΠΟΣΟΣΤΩΝ Τ.Α.Π.Ε.Τ.

1. Οἱ συνδρομὲς τοῦ ἐσωτερικοῦ καὶ τὰ τέλη δημοσιεύσεων προκαταβάλλονται στὰ Δημόσια Ταμεῖα ἔναντι ἀποδεικτικοῦ εἰσπράξεως, τὸ ὁποῖο φροντίζει ὁ ἐνδιαφερόμενος νὰ τὸ στείλει στὴν Ὑπηρεσία τοῦ Ἐθνικοῦ Τυπογραφείου.

2. Οἱ συνδρομὲς τοῦ ἐξωτερικοῦ εἶναι δυνατὸ νὰ στέλνονται καὶ σὲ ἀνάλογο συνάλλαγμα μὲ ἐπιταγὴ ἐπ' ὀνόματι τοῦ Διευθυντῆ τῶν Διοικητικῶν καὶ Οἰκονομικῶν Ὑποθέσεων τοῦ Ἐθνικοῦ Τυπογραφείου.

3. Τὸ ὑπὲρ τοῦ ΤΑΠΕΤ ποσοστὸ ἐπὶ τῶν ἀνωτέρω συνδρομῶν καὶ τελῶν δημοσιεύσεων καταβάλλεται ὡς ἑξῆς:

α) στὴν Ἀθήνα: στὸ Ταμεῖο τοῦ ΤΑΠΕΤ (Κατάστημα Ἐθνικοῦ Τυπογραφείου),

β) στὶς ὑπόλοιπες πόλεις τοῦ Κράτους: στὰ Δημόσια Ταμεῖα καὶ ἀποδίδεται στὸ ΤΑΠΕΤ σύμφωνα μὲ τὶς 192378/3639/1947(RONEO 185) καὶ 178048/5321/31.7.65 (RONEO 139) ἐγκυκλίους διαταγὲς τοῦ Γ.Λ.Κ.,

γ) στὶς περιπτώσεις συνδρομῶν ἐξωτερικοῦ: ὅταν ἡ ἀποστολή τους γίνεται μὲ ἐπιταγές, μαζί μ αὐτὲς στέλνεται καὶ τὸ ὑπὲρ τοῦ ΤΑΠΕΤ ποσοστό.

Ὁ Γενικὸς Διευθυντὴς
ΒΑΣΙΛΕΙΟΣ ΣΤ ΝΙΚΑΣ

ΑΠΟ ΤΟ ΕΘΝΙΚΟ ΤΥΠΟΓΡΑΦΕΙΟ